部材数量表 1基当たり

品　名	品　番	標準寸法 W×Lmm	標準重量kg	数 量	備 考
案内板	M-ST-PA-I-1	1,770×2,500	110.0	1	
文字板		1,390×930			別　途

【特記】
※PA-Ⅰ-1は、エコマーク認定品（樹脂部はリサイクルプラスチック）
※賠償責任保険加入品
※プラ擬木 色：ダークブラウン（耐候剤入り）
丸太外観：クヌギ肌模様
※プラ擬木の寸法は標準値です。寸法公差は品質証明書にてご確認下さい。
※使用鋼管は亜鉛メッキ品　STK400以上

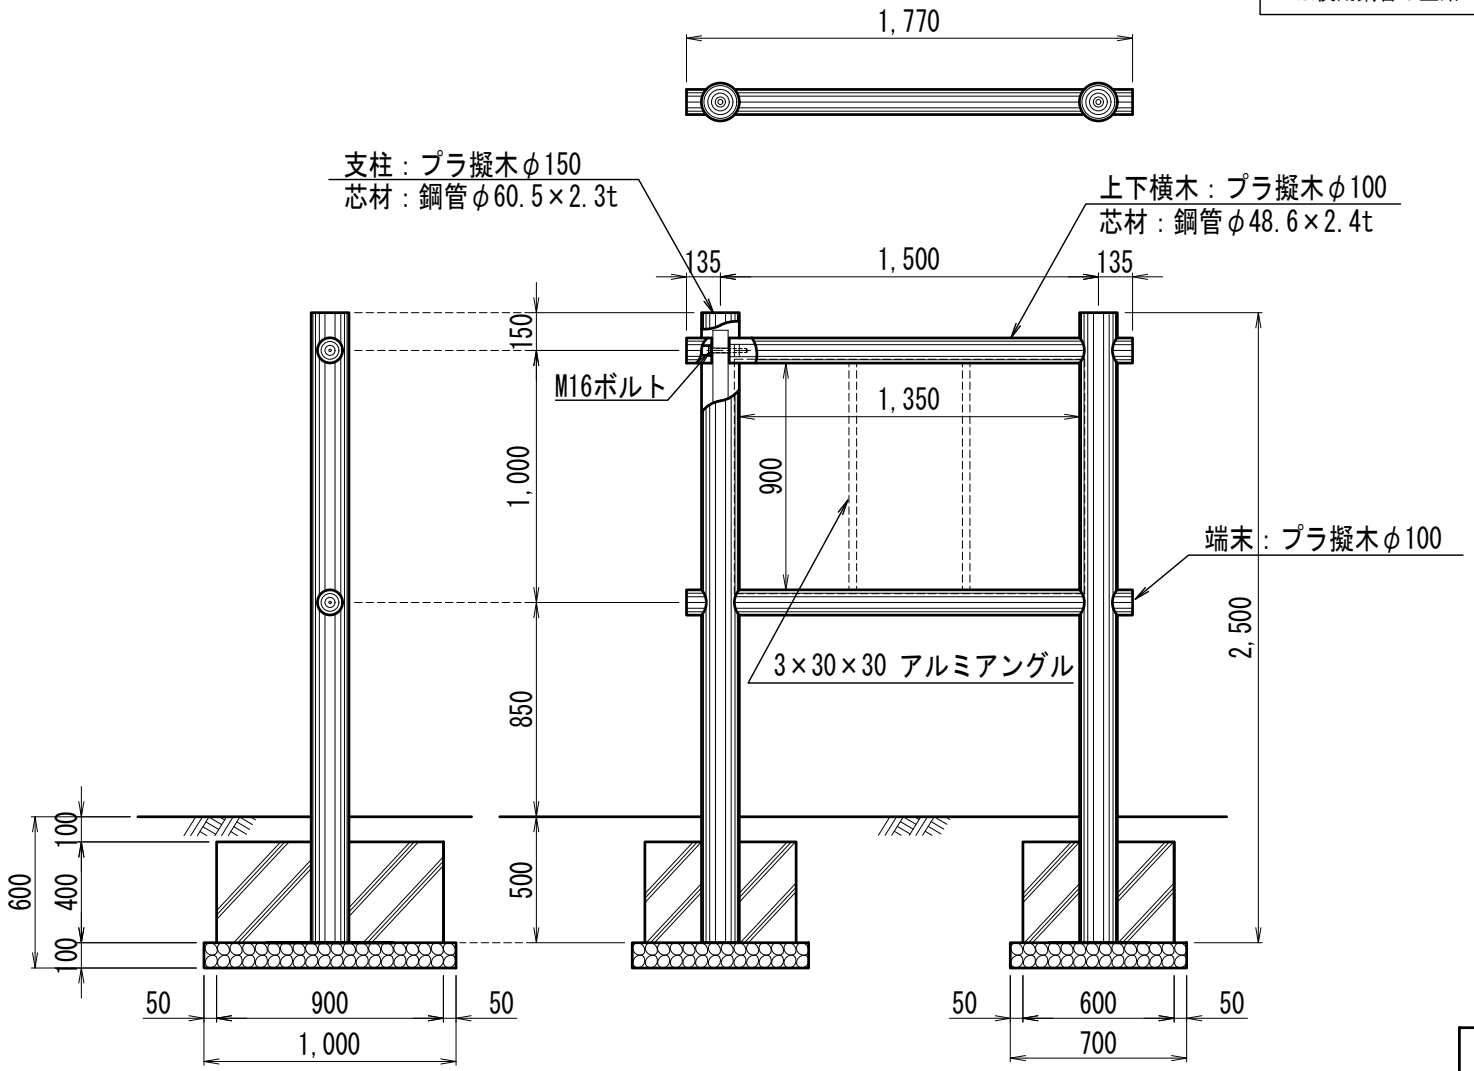

注：製品に文字板（W1390×H930）は含まれておりません

参考施工歩掛 1 基当たり

項 目	単 位	数 量
床　掘	m^3	1.31
埋 戻 し	m^3	0.74
残土処分	m^3	0.57
砕　石	m^3	0.14
コンクリート	m^3	0.42
型　枠	m^2	2.40
据付手間	人	1.00

※据付手間は普通作業員
但し、土工事・基礎工事は含まず。

プラ擬木

案内板
PA-Ⅰ-1型

S=1:30

前田工鐵株式会社