


部材数量表 20m当たり

品名	品番	標準寸法φ×Lmm	標準重量kg	数量	備考
支柱	M-ST-PF12169B2K	120×1,690	16.5	11	中継ぎボルト付
格子パネル	M-ST-KP0820B	2,000スパン	42.5	10	特殊金具付
端末	M-PE08B(S)・(E)	80×100	0.4	4	

【特記】

- ※支柱・格子パネル・端末は、エコマーク認定品（樹脂部はリサイクルプラスチック）
- ※賠償責任保険加入品
- ※ブラ擬木 色：ダークブラウン（耐候剤入り）
外観：クヌギ肌模様
- ※ブラ擬木の寸法は標準値です。寸法公差は品質証明書にてご確認ください。
- ※使用鋼管は亜鉛メッキ品 STK400以上

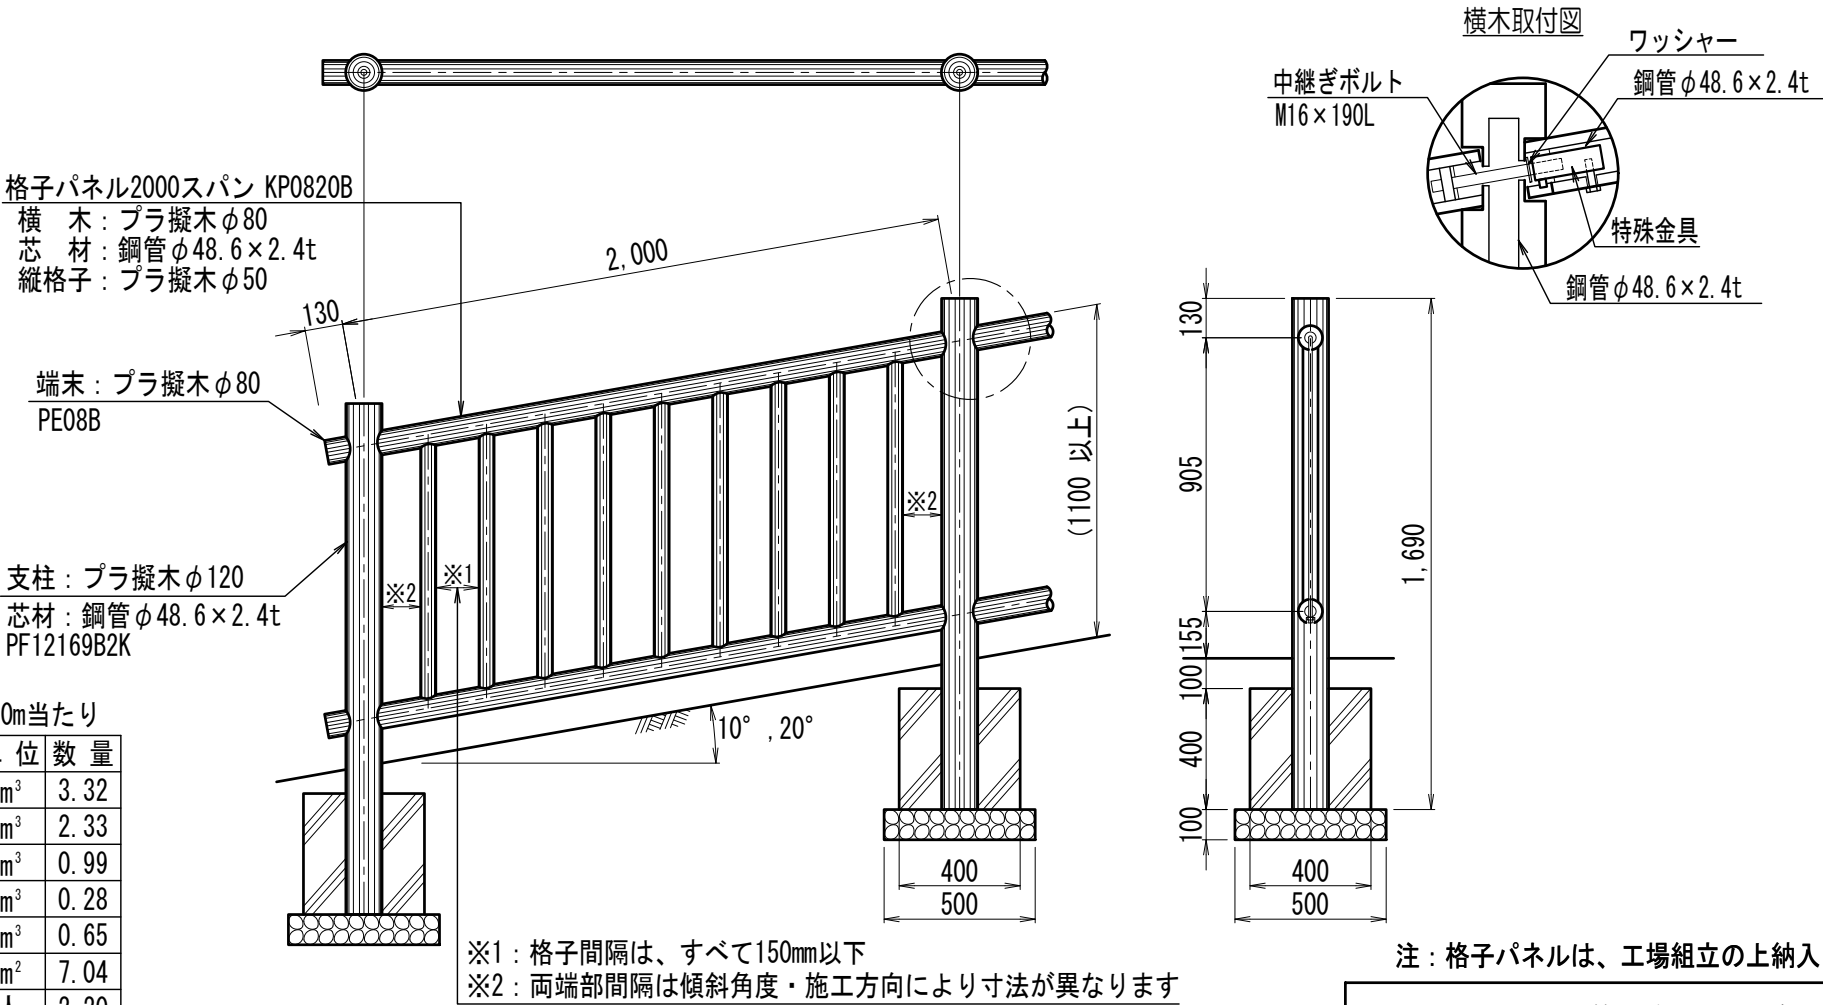

参考施工歩掛 20m当たり

項目	単位	数量
床掘	m ³	3.32
埋戻し	m ³	2.33
残土処分	m ³	0.99
砕石	m ³	0.28
コンクリート	m ³	0.65
型枠	m ²	7.04
据付手間	人	2.20

※据付手間は普通作業員
但し、土工事・基礎工事は含まず。

プラ擬木 格子柵2000傾斜
PF12169B2K型